UNESCO-WELTKULTURERBE RAMMELSBERG
SCHLOSSEREI, SCHMIEDE

Grundriss EG M 1:100

Bühne Standort 3 vorgezogen 2,50 m
Bestuhlung Variante D1 344 Stühle
Abstand: 91 cm
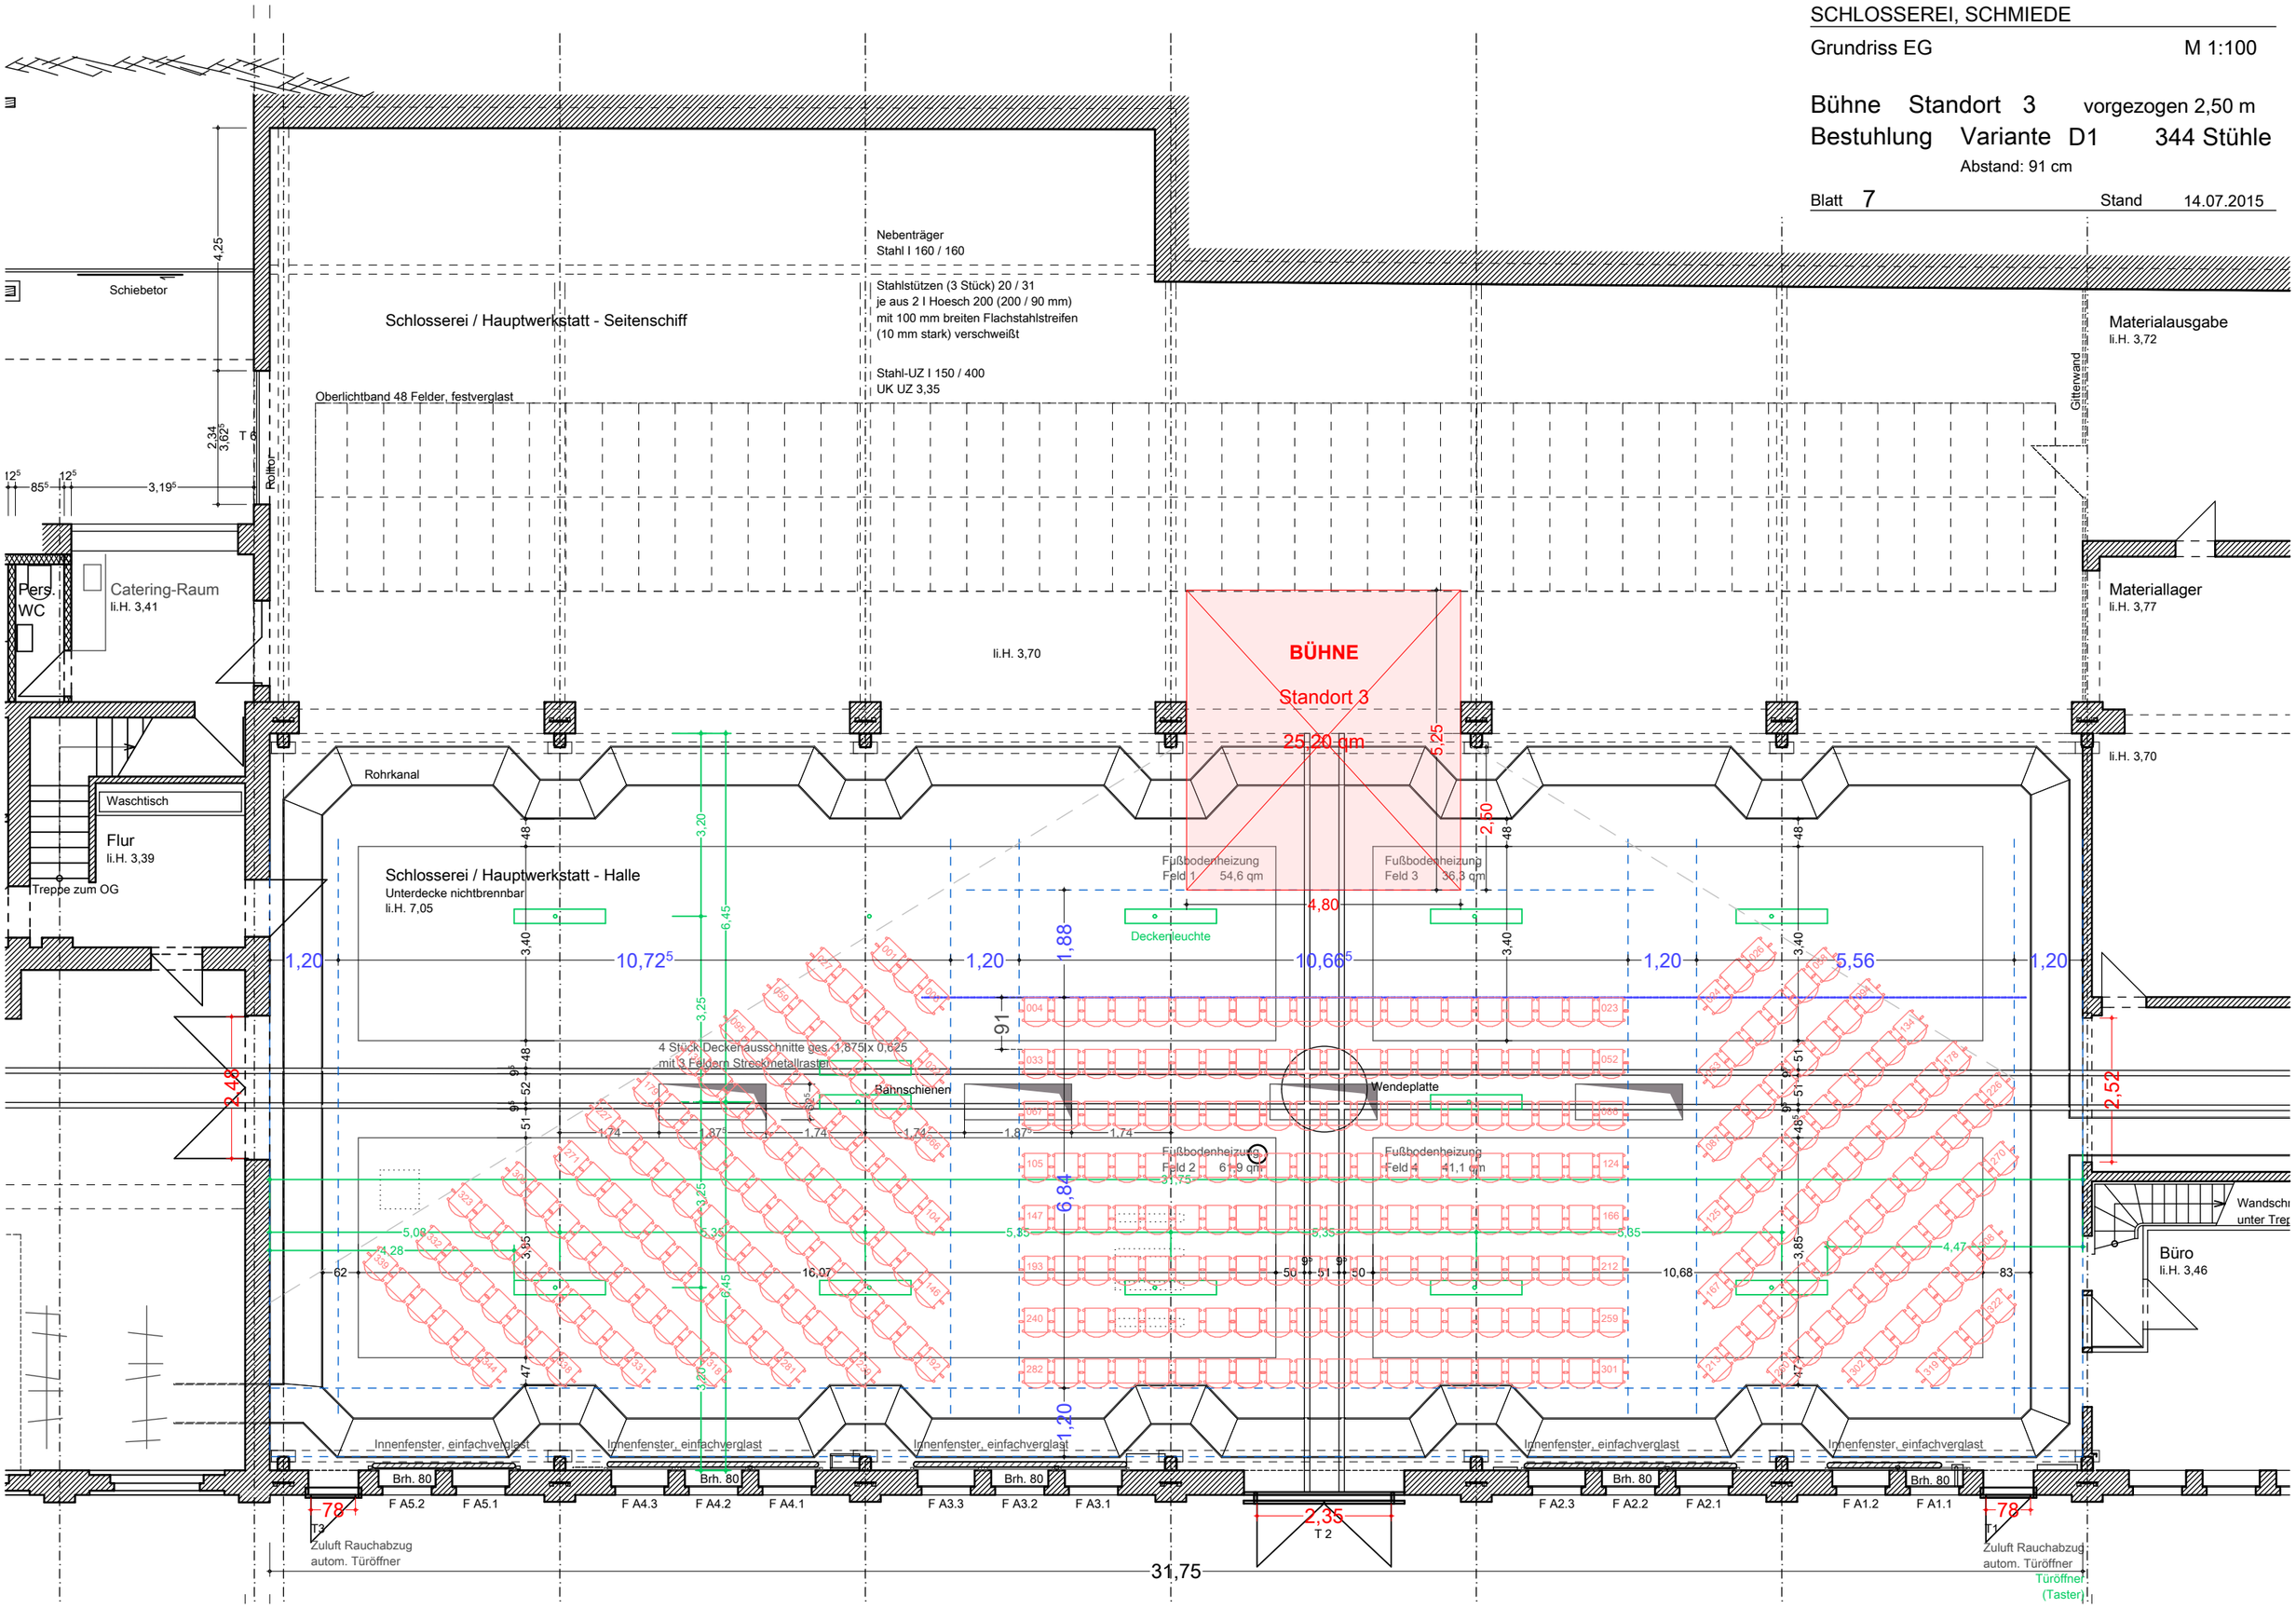
Blatt 7 Stand 14.07.2015